



VIVIENDA 1 - planta sótano

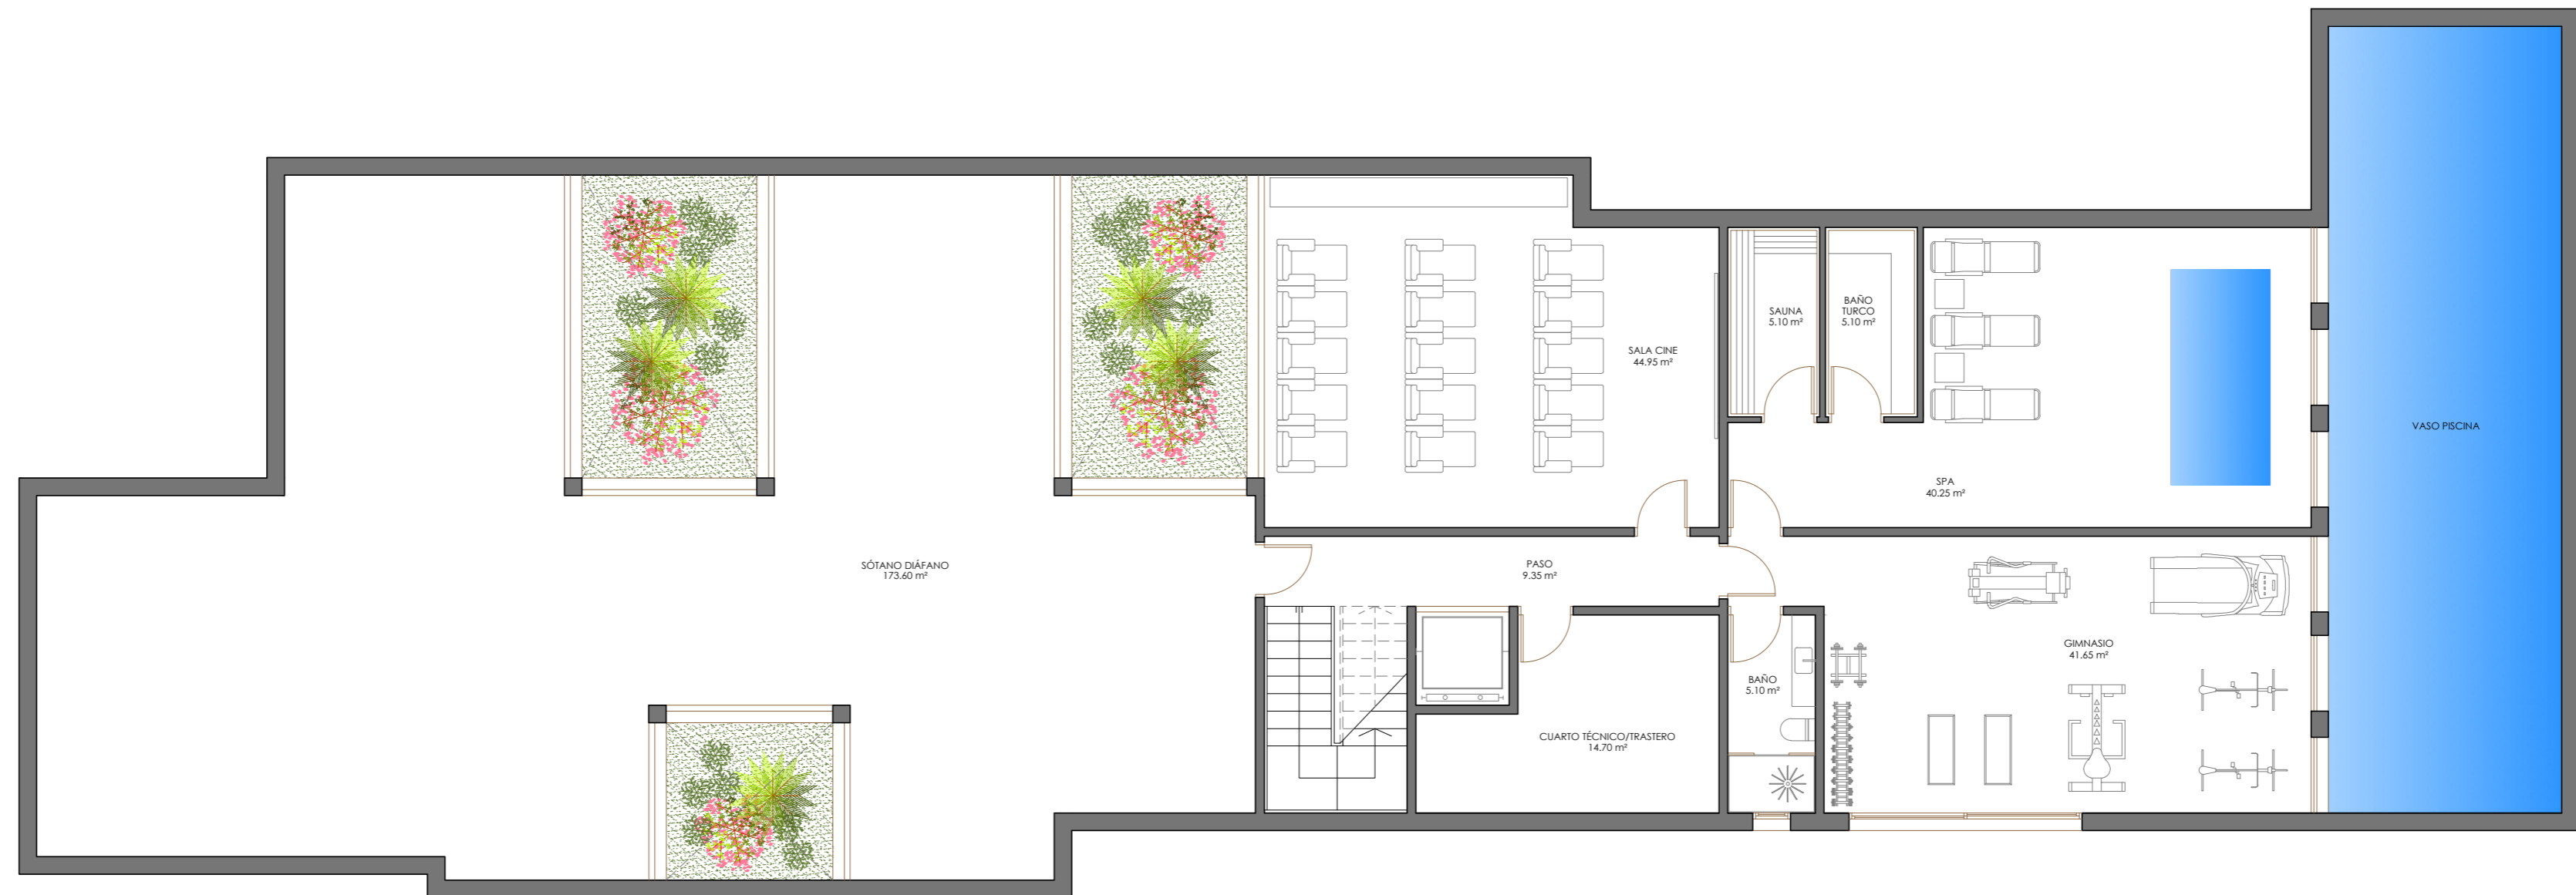

PLANTA SÓTANO VIV. 1	
SUPERFICIES CONSTRUIDAS (m²)	
CERRADA VIVIENDA	399.00
TERRAZA CUBIERTA (100%)	-
CONSTRUIDA PLANTA ALTA	399.00

Anteproyecto: Para la construcción de 3 viviendas unifamiliares aisladas con piscinas.
Situación: Partida Marxassos Benidorm (Alicante).
Promotor: Idoneo
Plano de: Distribución Planta Sótano - Vivienda 1.
Escala: 1/100 *Fecha:* 01/2019

Architect:

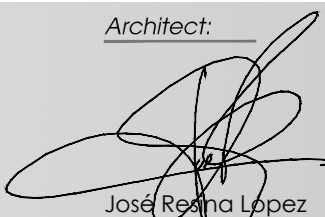
 José Reana López
 Número:

02