


VIVIENDA 2 - planta sótano

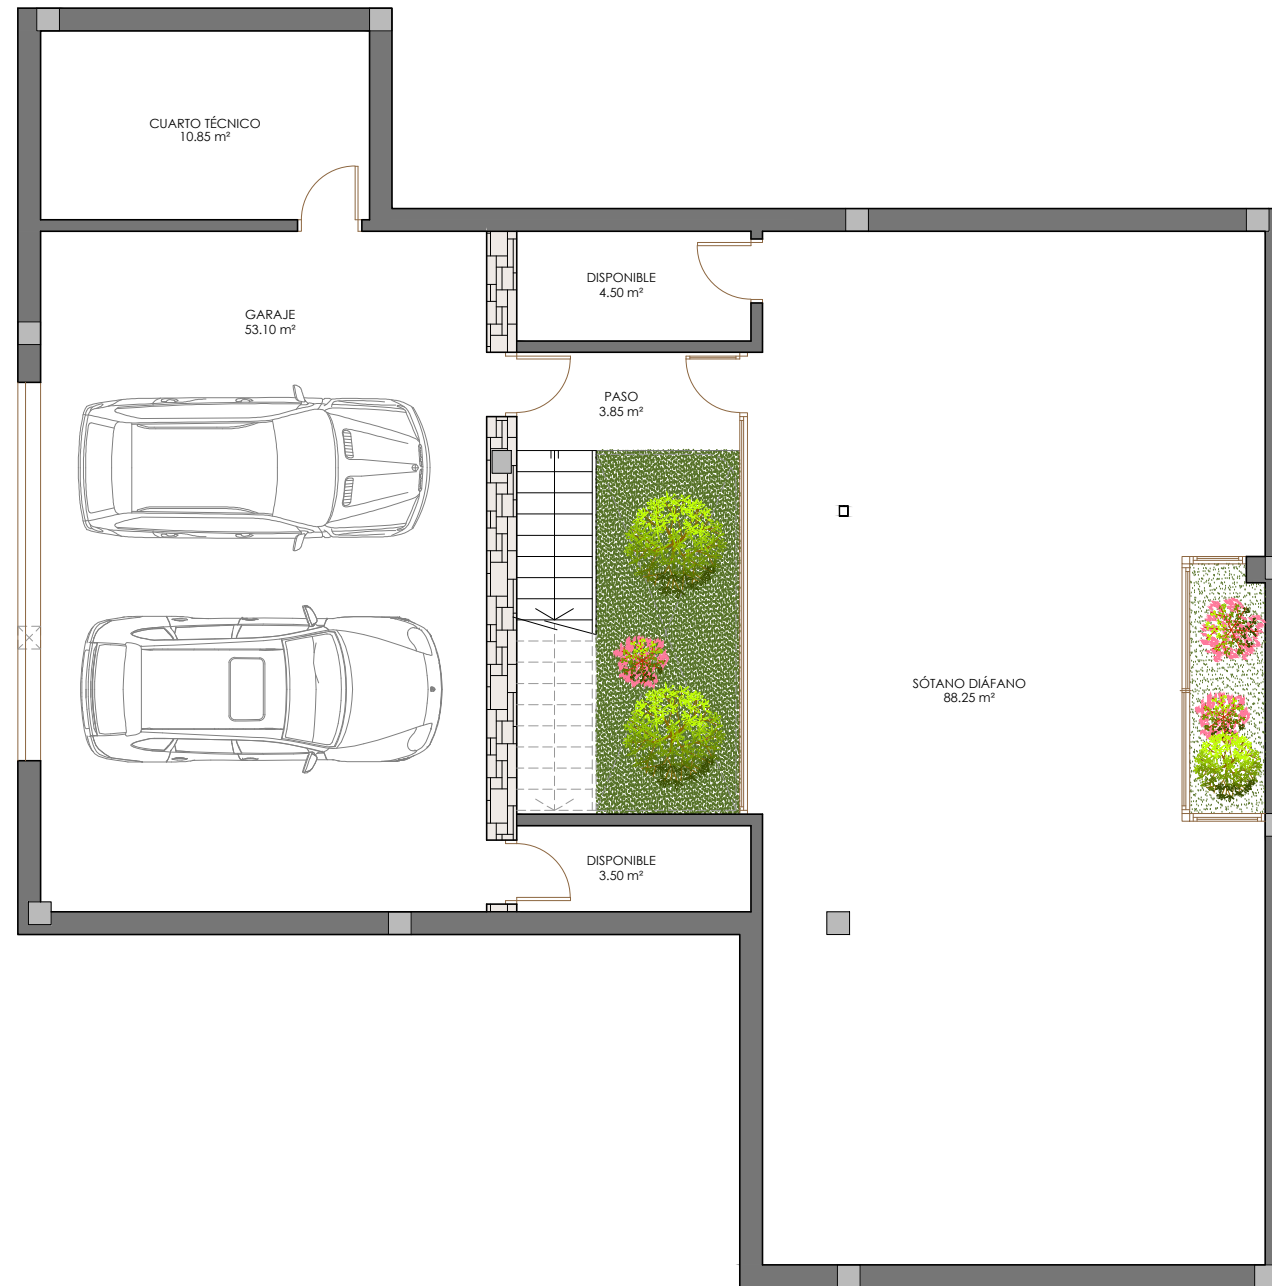


PLANTA SÓTANO VIV. 2

SUPERFICIES CONSTRUIDAS (m²)	
CERRADA VIVIENDA	204.10
TERRAZA CUBIERTA (100%)	-
CONSTRUIDA PLANTA ALTA	204.10

Anteproyecto: Para la construcción de 3 viviendas unifamiliares aisladas con piscinas.
Situación: Partida Marxassos Benidorm (Alicante).
Promotor: Idoneo
Plano de: Distribución Planta Sótano - Vivienda 2.
Escala: 1/100 **Fecha:** 01/2019

Architect:

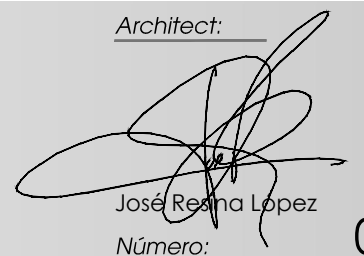
 José Resina López
Número: 05