


PLANTA BAJA

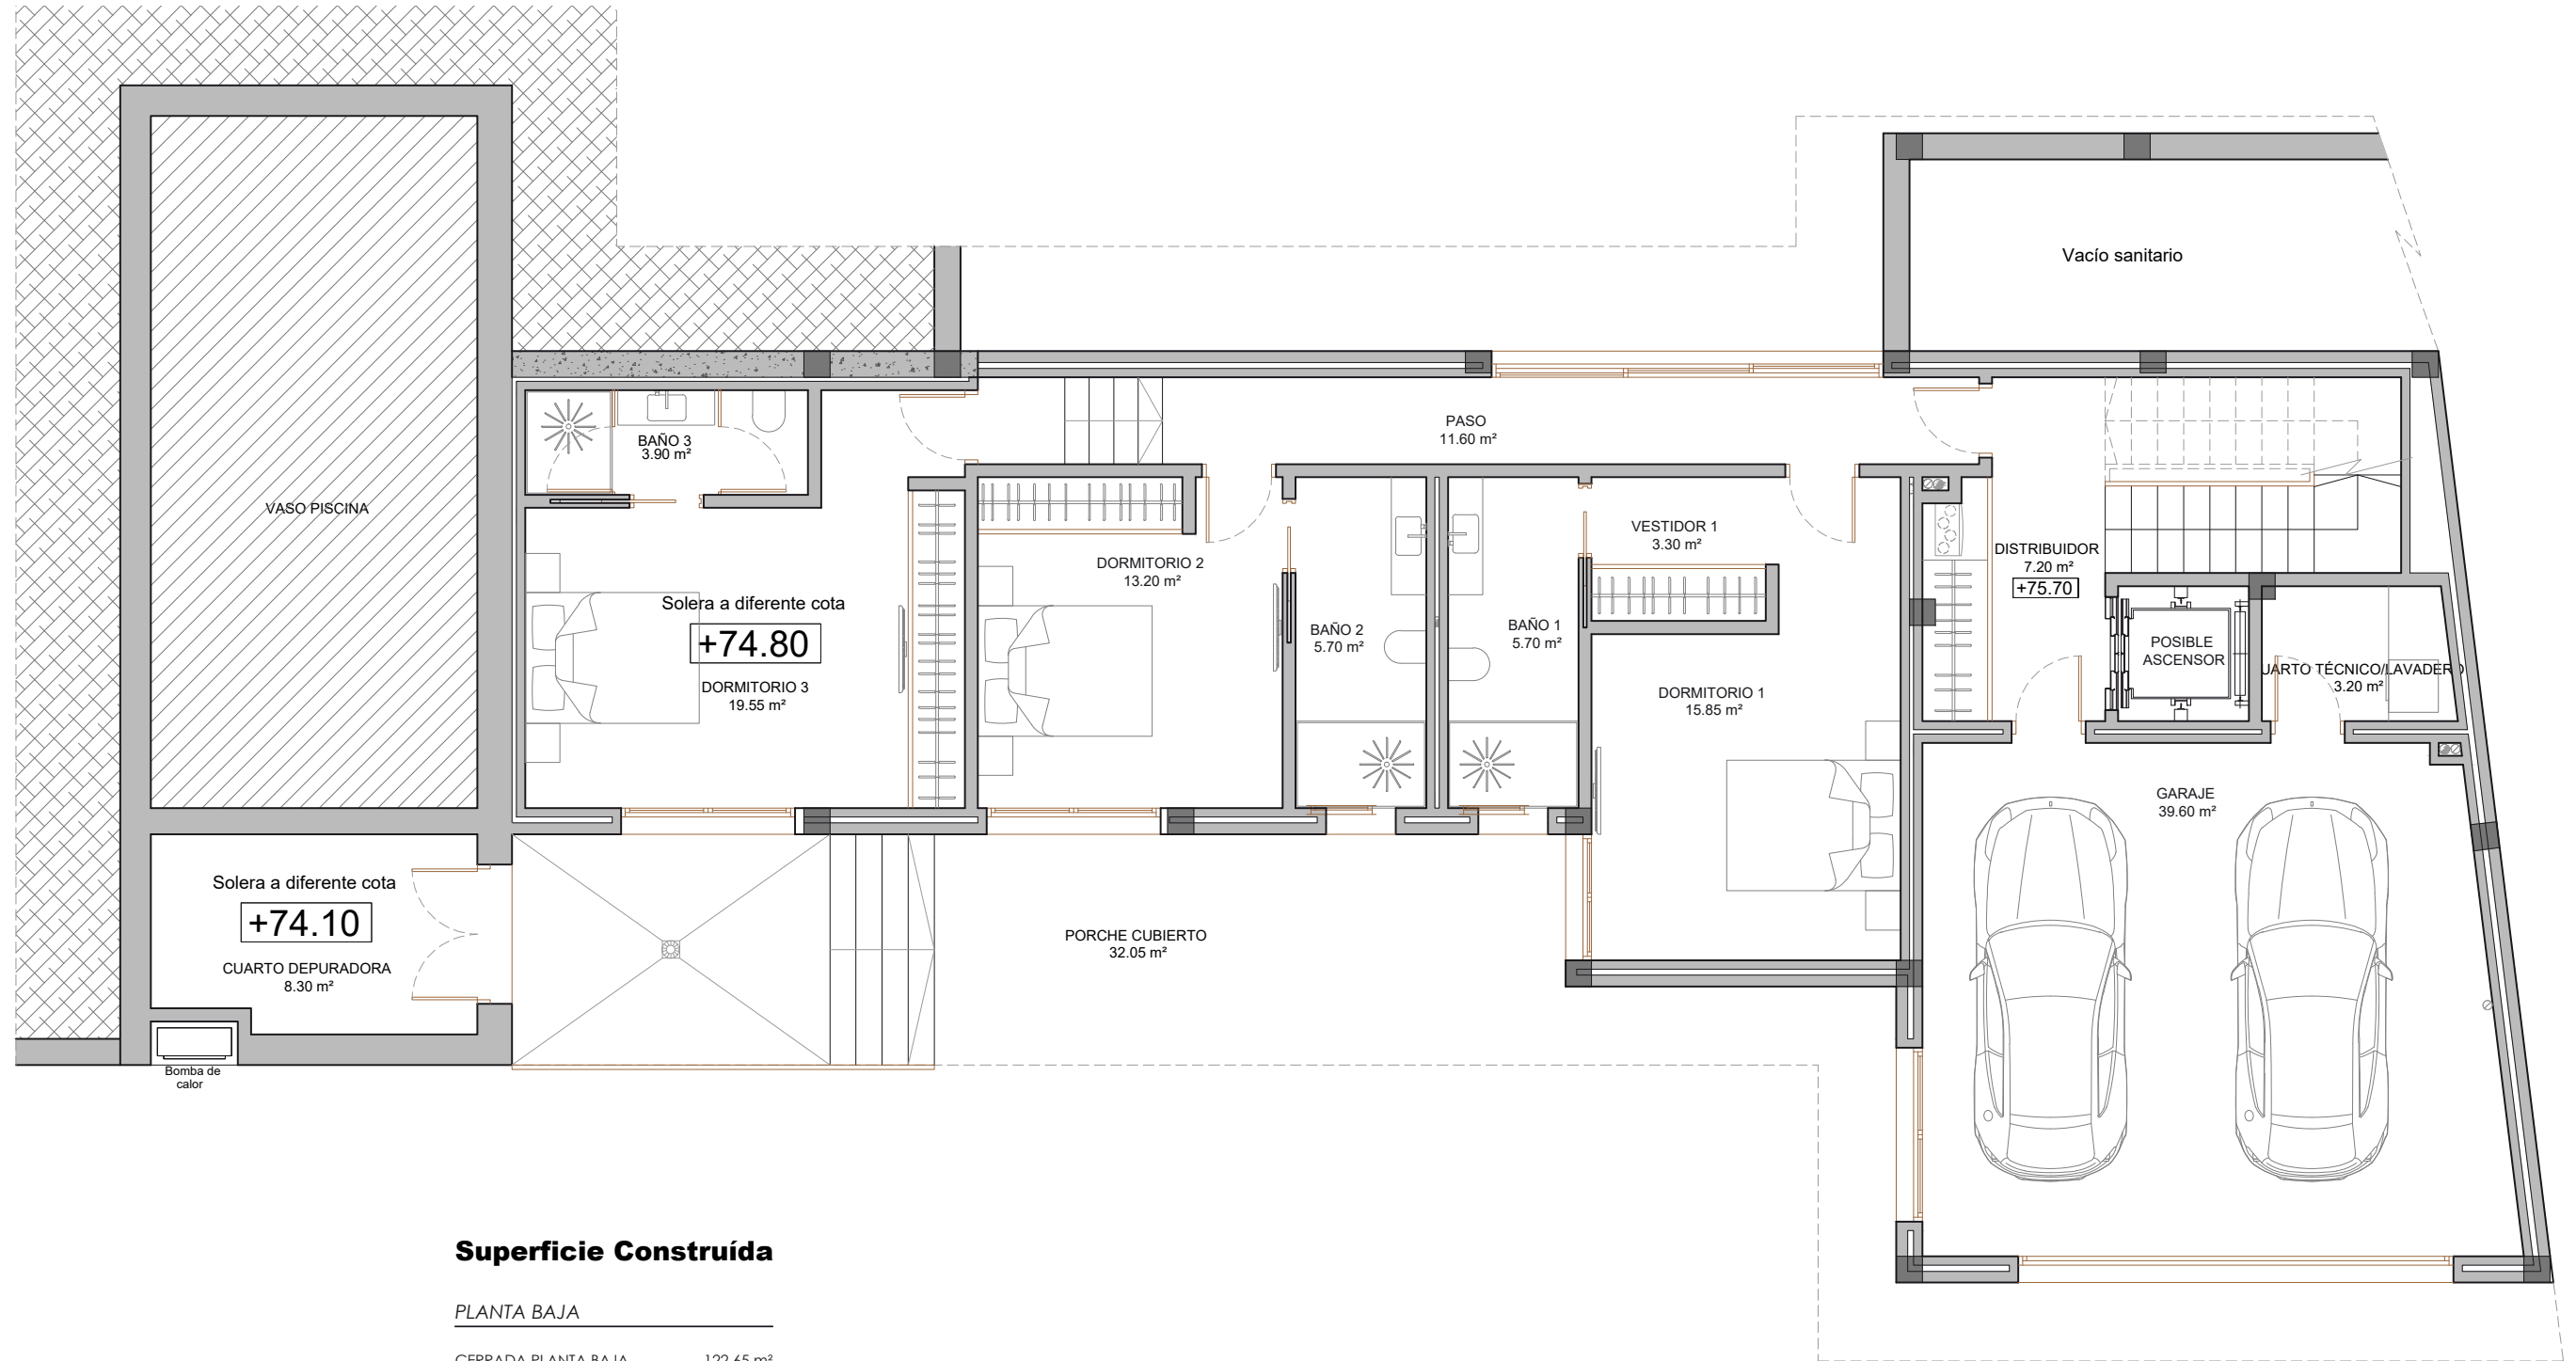

Superficie Construida

PLANTA BAJA

CERRADA PLANTA BAJA	122.65 m ²
CERRADA GARAJE	43.60 m ²
CERRADA CTOS. TÉCNICOS	12.80 m ²
TERRAZA CUBIERTA	45.40 m ²

TOTAL PLANTA BAJA 224.45 m²

PLANTA ALTA

CERRADA PLANTA ALTA	119.00 m ²
TERRAZA CUBIERTA	33.60 m ²
PORCHE CUBIERTO	0.80 m ²

TOTAL PLANTA ALTA 153.40 m²

TOTAL CONSTR. VIVIENDA 377.85 m²

